



Laboratoryy | Fern | Barn  
Atelier & Curation space  
Pine Garden | South | North


敷地図面

アルファベット：敷地平面図内 合番

← 国道 コンビニなど



A

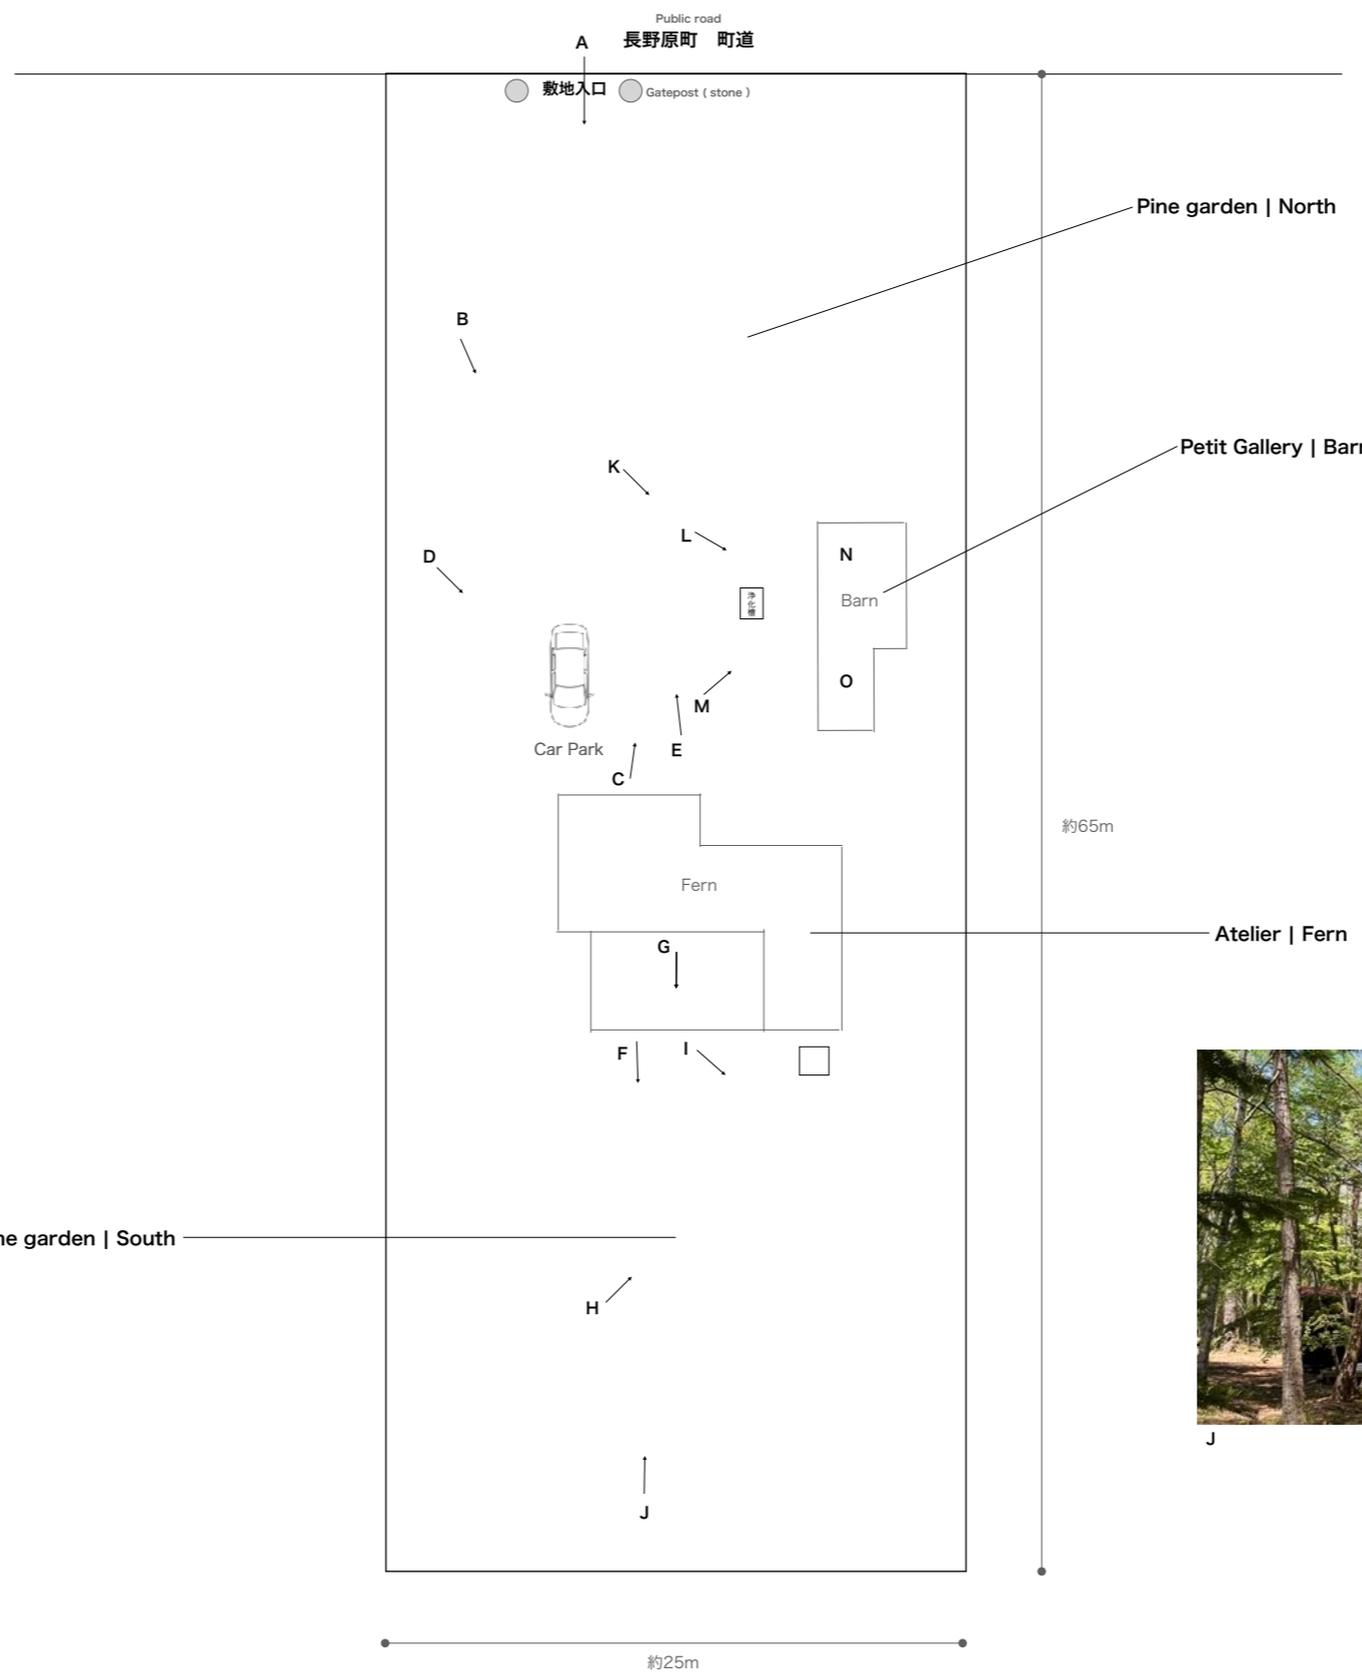


J

\*寸法は目安です。縮尺、比率、正確ではありません

敷地図面

アルファベット：敷地平面図内 台番

← 国道 コンビニなど

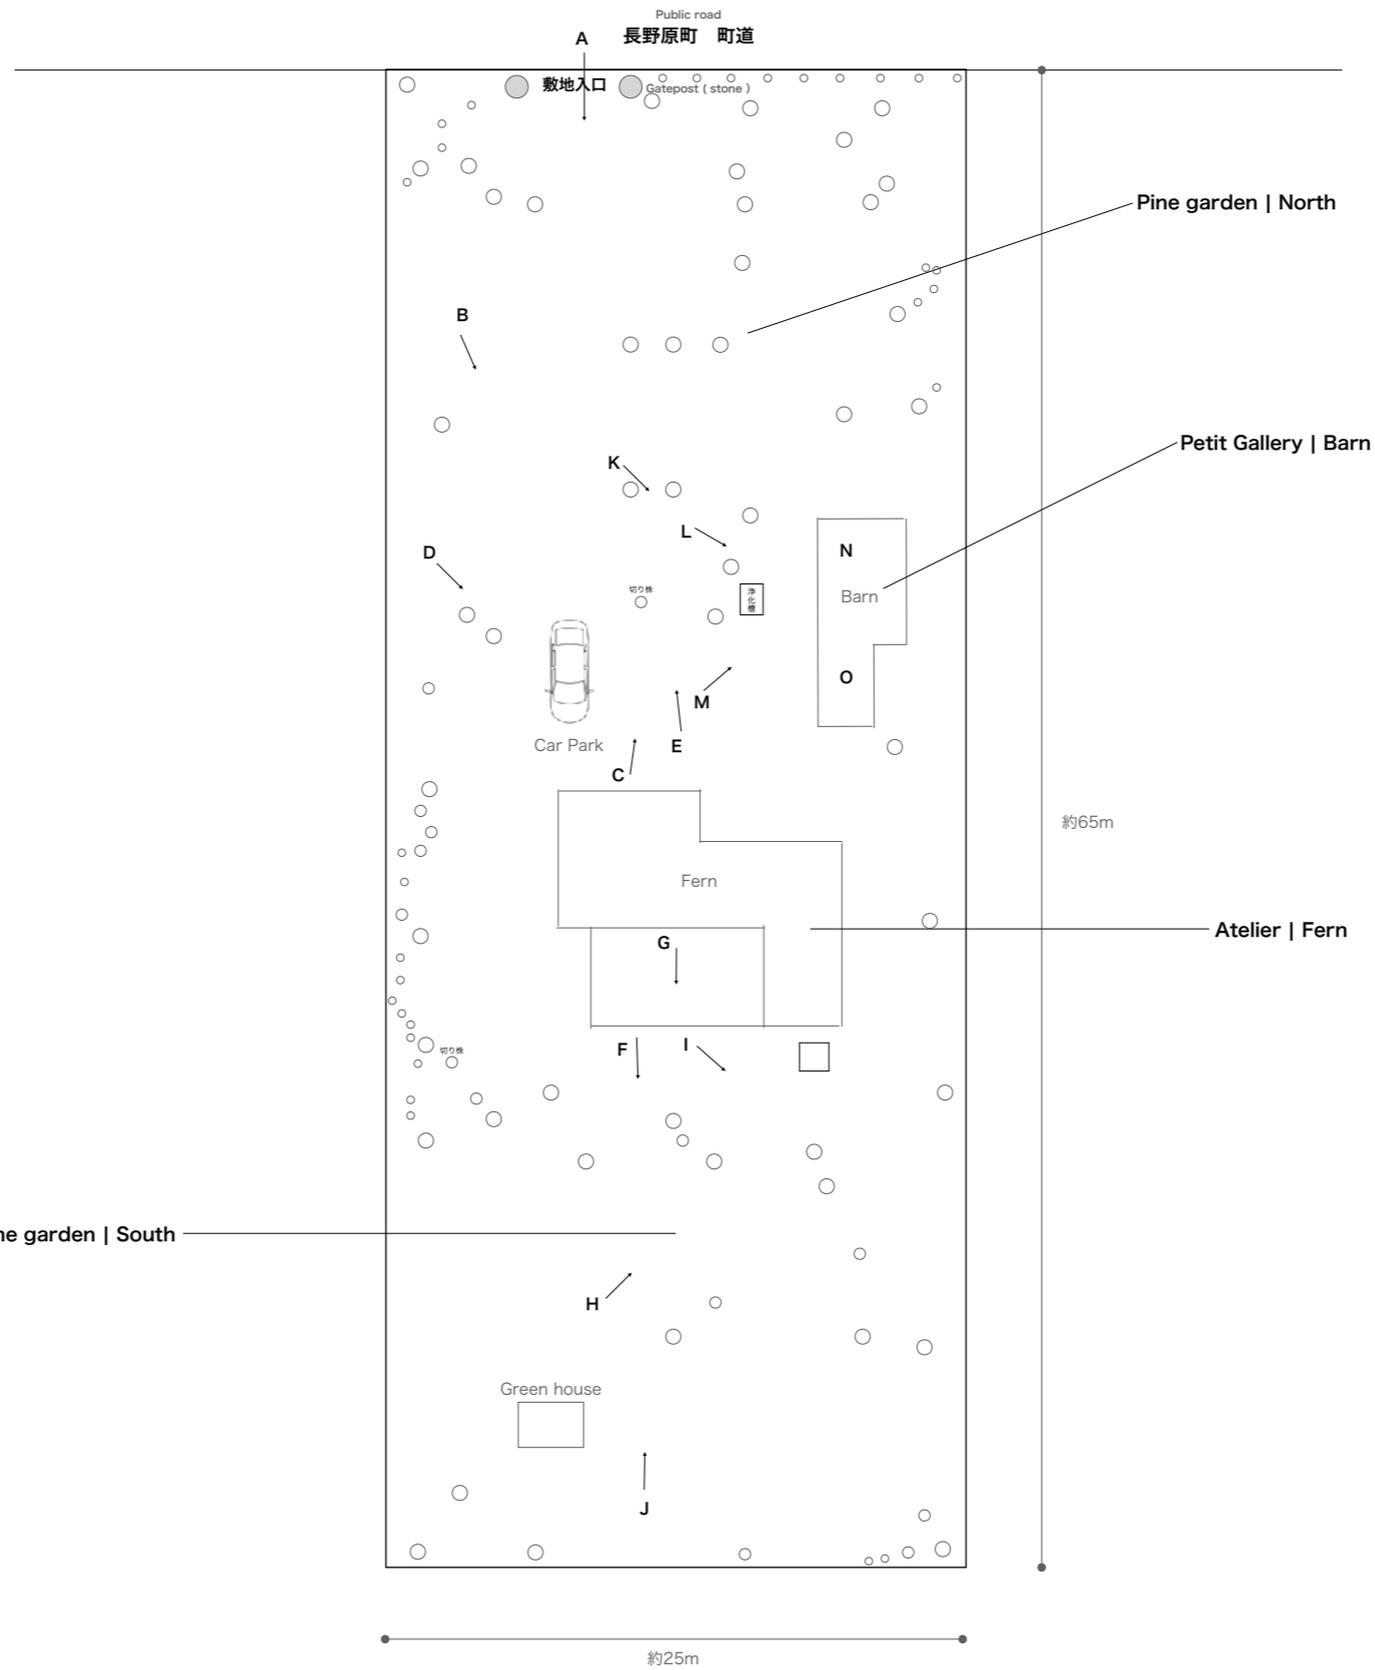

\*寸法は目安です。縮尺、比率、正確ではありません



A 敷地入口




B garden 夏



B garden 冬 雪あり



C garden 夏

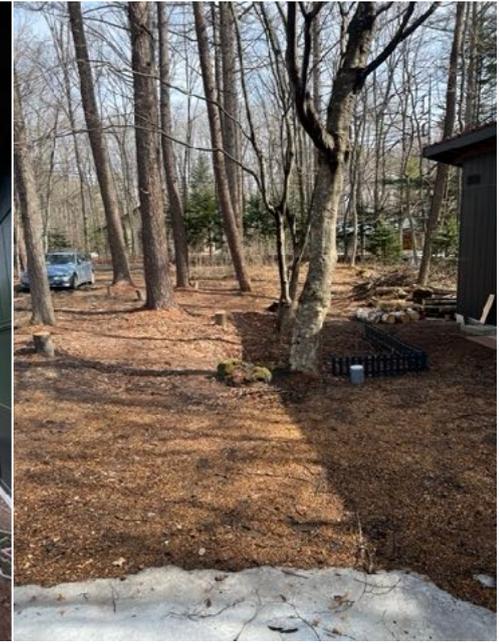

C garden 冬 雪なし



D 冬の夕暮れ 1月




D garden 7月 夏




E garden 1月 雪あり




F garden 夏

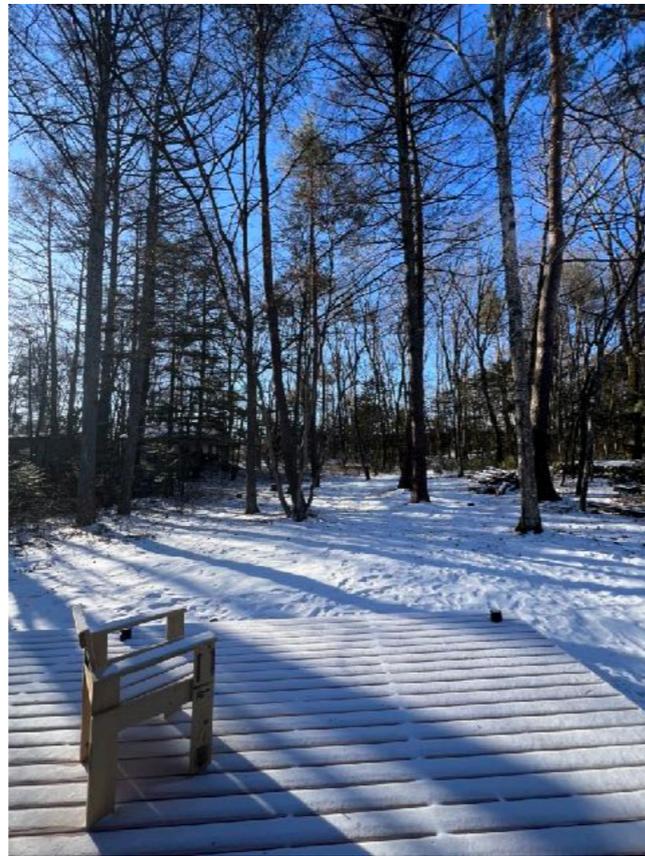

G garden 冬

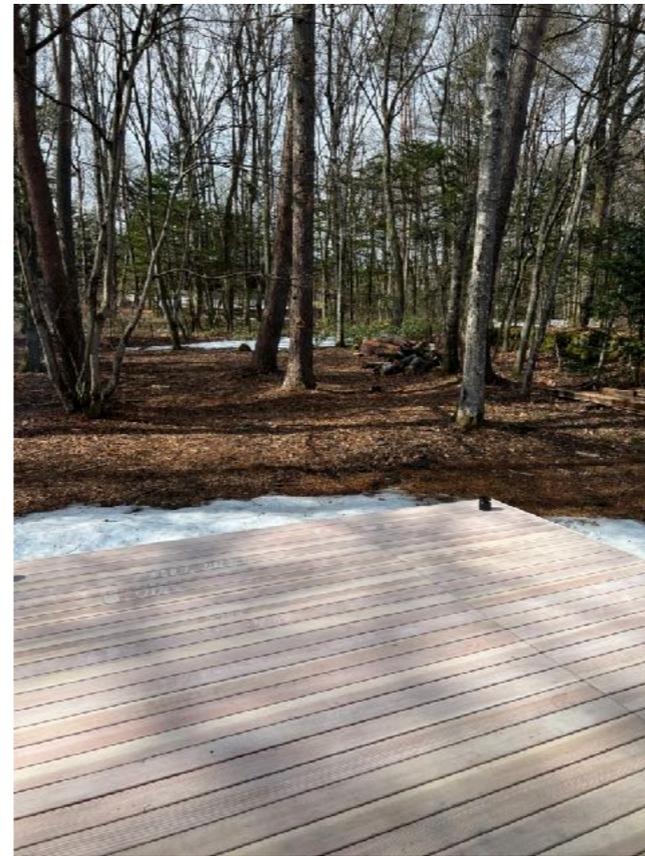

G garden 秋

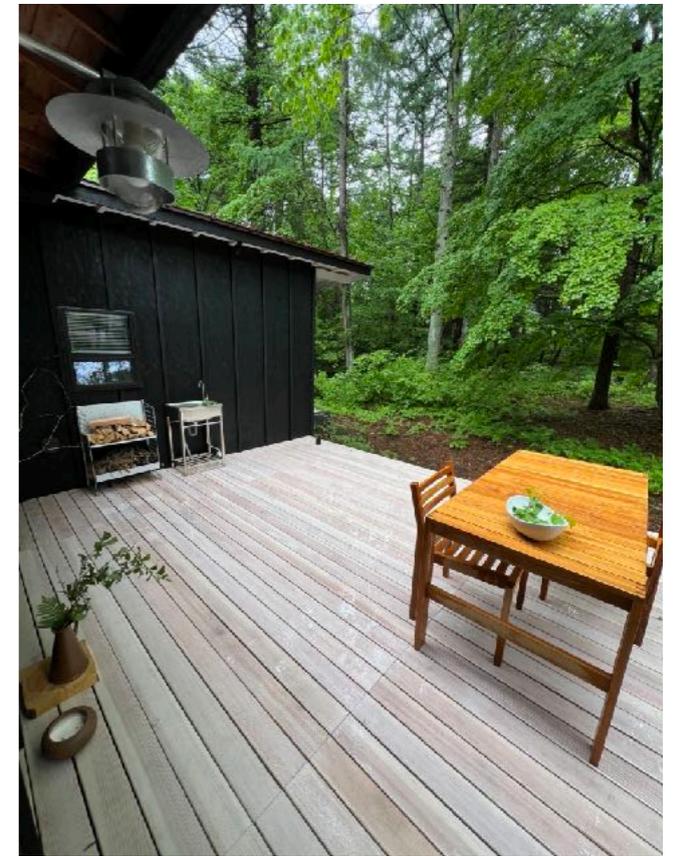

G garden 春



H 切り株



I 夏



J garden 秋



J garden 夏



I garden 夏の夜

Laboratory | Barn  
Curation Space (Gallery)



L 2024 3月



L 2024 9月



M



K 2024 5月



N



O 展示例



N 展示例



玄関



Entrance



Living Dining



Living Dining



Kitchen



Wood Stove



Multi Room



Bath Room



Work Room