


Kitakaruizawa Atelier & Curation Space

Laboratoryy | Fern | Barn

Pine garden | South | North

Information

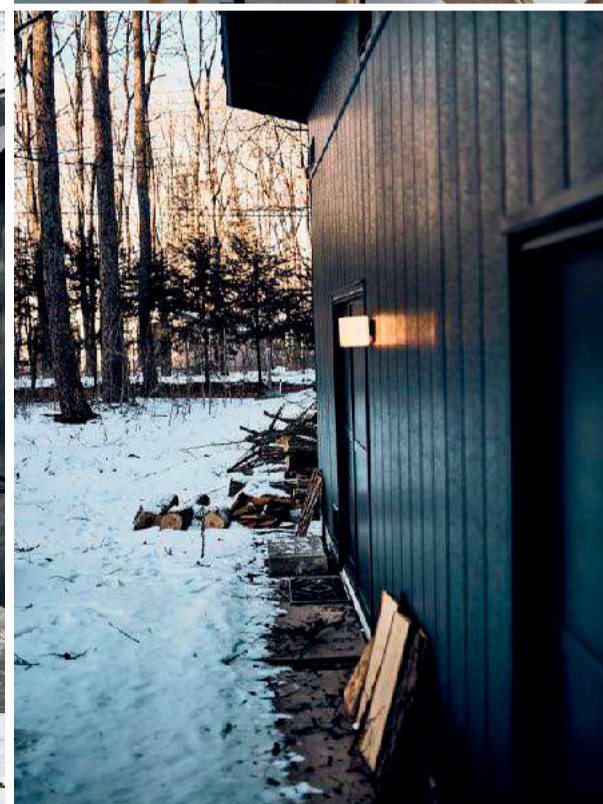

2024 Nov.

Laboratoryy | Fern | Barn | Pine Garden | South | North

住所：〒377-1412 群馬県吾妻郡長野原町大字北軽井沢1988-507 (P11 Map 参照)

面積：敷地 約1600㎡ 約550坪

Fern (アトリエ) 約74㎡

テラス (ウッドデッキ) 約32㎡


Barn (キュレーションスペース) 約35㎡

Pine Garden | South | North (庭)

インテリアスタイリスト黒田美津子のディレクションにより北軽井沢の平家の山荘を改築した一軒家のアトリエです。長年の仕事の中で吟味、研究してきた家具や雑貨でスタイリングを施した空間と、テラス、自然環境の広い庭、キュレーションスペースを撮影スタジオとして、またイベントスペースとしてのご利用が可能になりました。

Laboratoryy | Fern | Barn 敷地平面図

アルファベット：敷地平面図内 合番 2024年11月現在

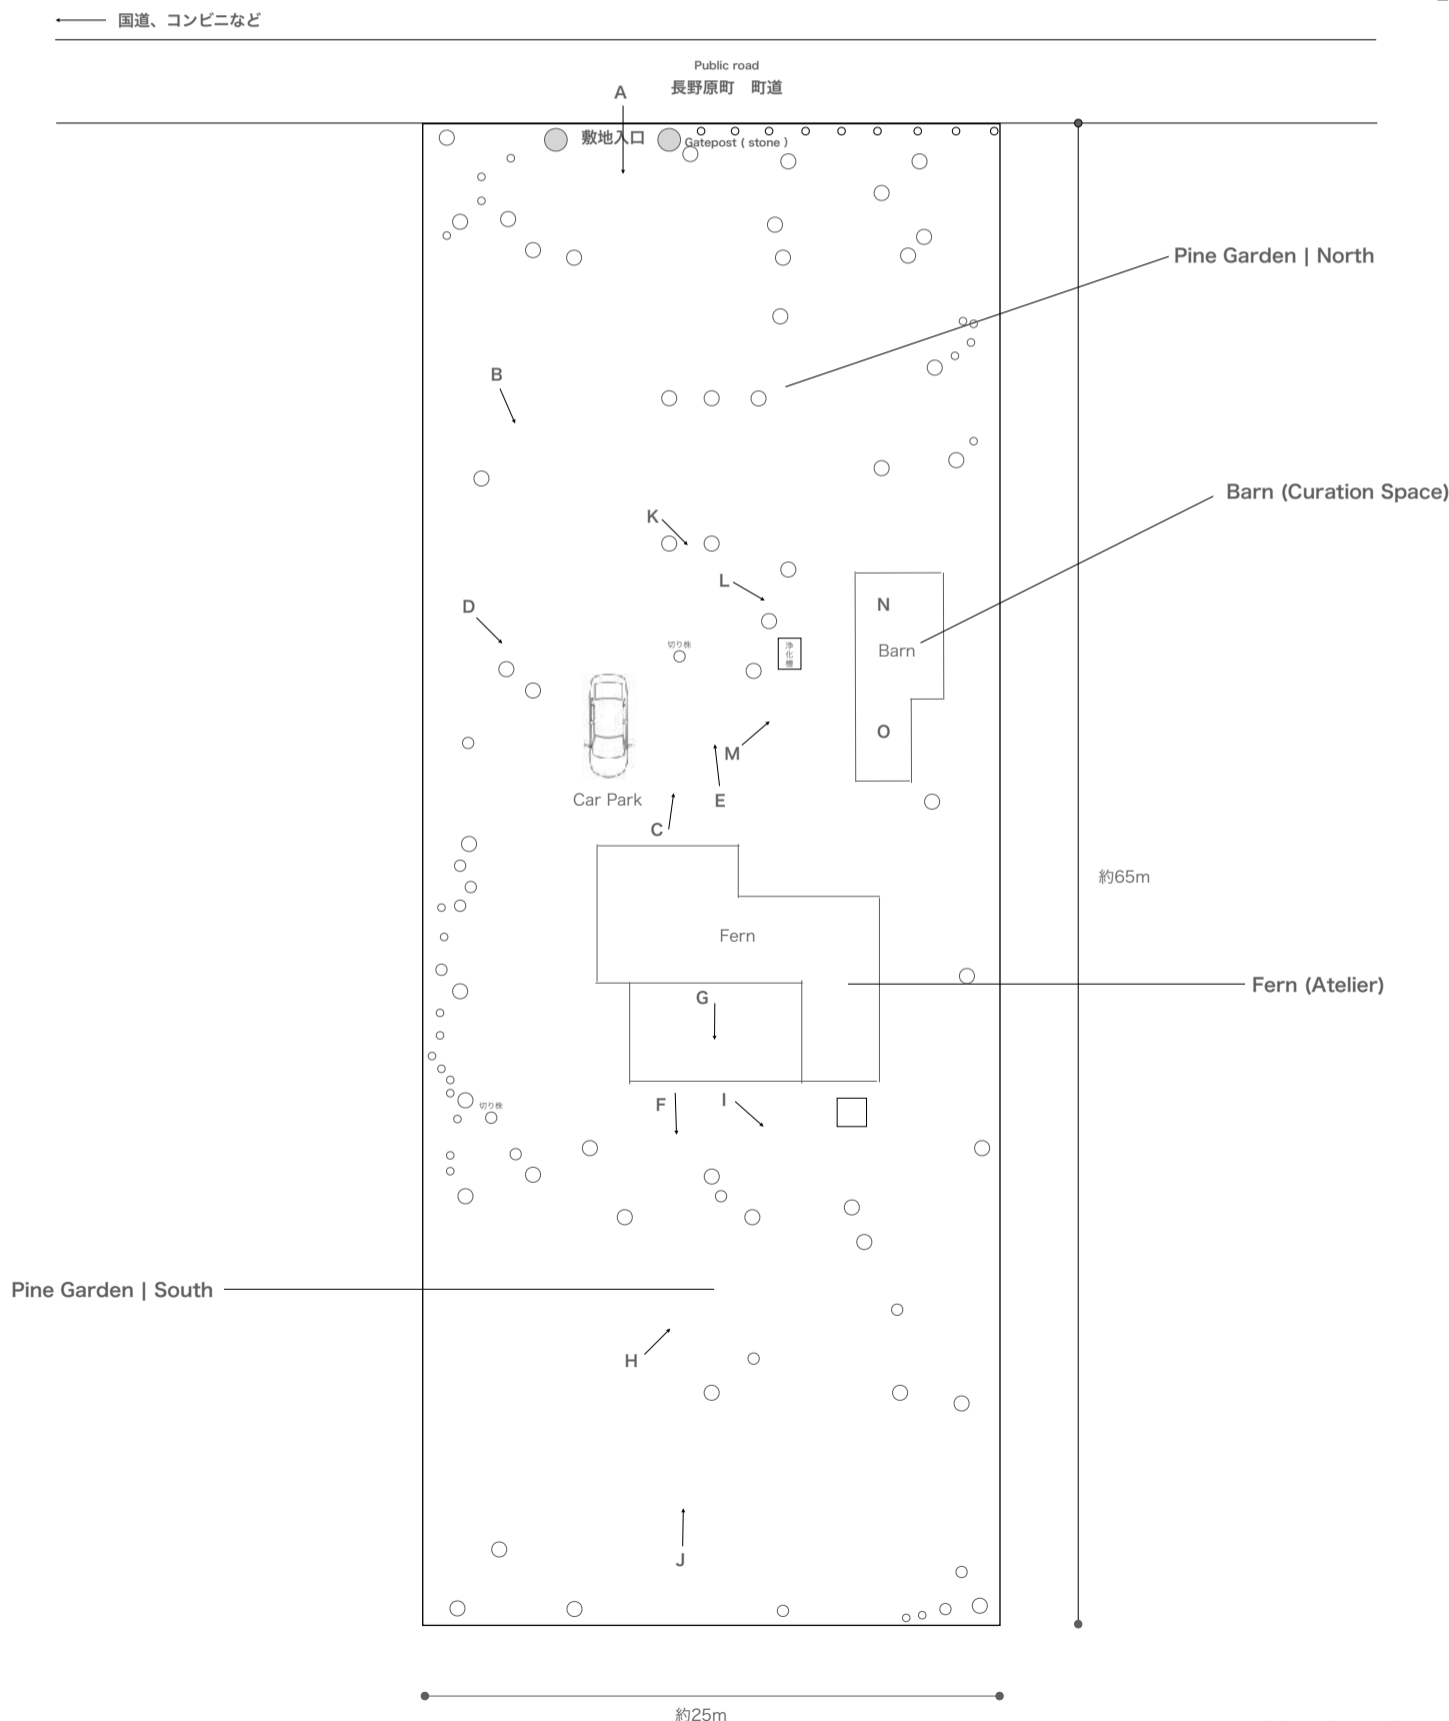

*寸法は目安です。縮尺、比率、正確ではありません

アルファベット：敷地平面図内 合番



A 敷地入口



B garden 夏



B garden 冬 雪あり



B garden 冬 雪なし



C garden 夏



C garden 冬 雪なし



D 冬 (1月) の夕暮れ



D garden 夏 (7月)



E garden 1月 雪あり



F garden 夏



H 切り株

アルファベット：敷地平面図内 合番



I garden 夏



I garden 夏




J garden 夏の夜



G garden 春



G garden 秋

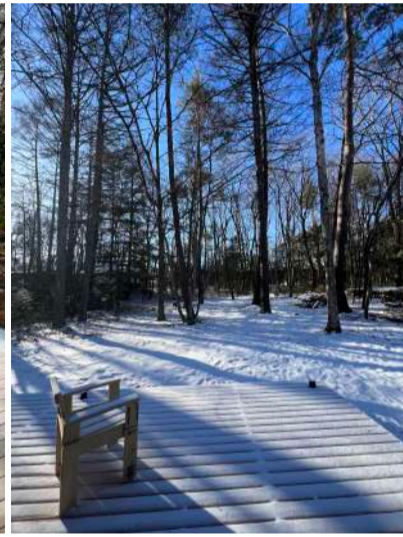

G garden 冬

Laboratory | Barn (Curation Space)



L 2024年3月



L 2024年9月



M 2024年8月



O 展示例



O




N 展示例



N



Laboratoryy | Barn (Curation Space)

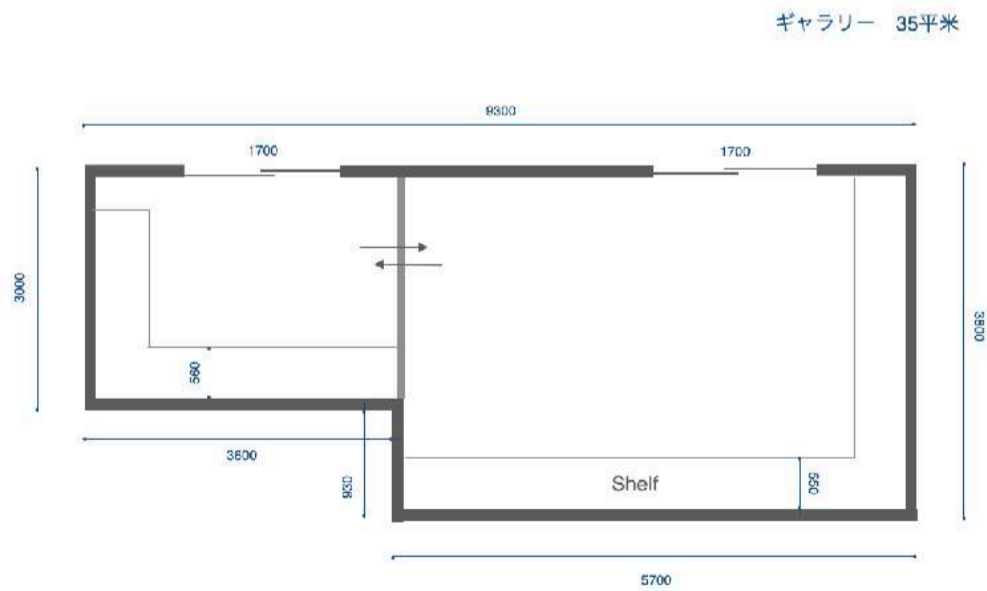

*ライティングレール完備



Studio Information

スタジオとしてのご利用は、各種印刷物、広告等に使用するスチール、ムービー写真の撮影を対象としています。下記のご利用料金で敷地内のすべての施設を使用可能です。

基本利用時間 9:00～18:00（搬入開始から完全撤収、施錠までの時間です。時間外は事前にご相談ください。）

ご利用料金

- ・ご利用料金には、プロップ（家具、照明、オブジェなど備品）の利用を含みます。（一部有料）
ご使用の際は、クレジット（Prop by Laboratoryy）を明記してください。
- ・最低利用時間 5h
- ・スチール 1DAY 160,000円 時間外もしくは、9時間以下の短時間ご利用：25,000円/h
（スマートフォン等でメイキング画像、リール、その他の1分以下の動画を撮影を含む）
- ・ムービー 1DAY 250,000円 時間外もしくは、9時間以下の短時間ご利用：35,000円/h

Curation Space (Gallery) Information

キュレーション・スペース（ギャラリー）としてのご利用は、実施期間2日以上各種催事、企画展、イベント、発表会の利用を対象としています。下記のご利用料金で敷地内のすべての施設を使用可能です。

基本利用時間 9:00～18:00（搬入開始から完全撤収、施錠までの時間です。時間外は事前にご相談ください。）

ご利用料金

- ・1DAY 160,000円 時間外もしくは、9時間以下の短時間ご利用：25,000円/h
- ・ご利用料金には、プロップ（家具、照明、オブジェなど備品）の利用を含みます。（一部有料）
- ・利用期間内に一部プロップの移動がある場合は事前にご相談ください。移動は必ず弊社スタッフと共に行なってください。
- ・催事の記録撮影以外の撮影は、別途スタジオ利用料金をいただきます。

その他

- ・前日搬入 20,000円 3時間以内
- ・翌日搬出 20,000円 3時間以内
どちらも基本利用時間内 9:00～18:00 のみ。延長の場合は10,000円/h 承ります。
- ・ロケハン 有料 ロケハン内容をご相談ください。下見時のメモ撮影は内部利用のみでお願いいたします。
ロケハン後に利用確定した場合、利用料金よりロケハン代を割引いたします。
- ・キャンセル料 当日～前日 100%
2～3日前 70%
4～7日前 50%
- ・薪ストーブ利用料 3,000円 薪代金別途 約1日分 3,000円
- ・バスルーム・シャワー利用時清掃料金 5,000円
- ・電気容量 40A
- ・ネット環境 Wi-Fi：あり（回線速度：上り 000 Mbps / 下り 000 Mbps）
有線LAN接続：なし
- ・駐車場 敷地内に4台～5台 駐車可能 別途近隣に臨時駐車場確保可能

*金額はすべて税抜です。

Atelier Fernの室内に備え付けの主な家具、調度品

Interior

デフォルトの家具、オブジェ等を展示しておりますが、何も無い空間にすることも可能です。別途、現状移動・復帰の作業料をいただきます。制作サイドで移動の場合はスタッフの立ち合いの上、移動をお願いしております。

Styling

アトリエ内にデフォルトのスタイリングが施されています。撮影や展示会のためのインテリア・スタイリングが必要な場合は、別途ご相談ください。

Pine Garden | North

照明：Louis Poulsen / Bysted Garden Bollard Long

Laboratory | Fern

Entrance

ペンダントライト：Wästberg / w201 Extra Small Pendant s2 (Designed by Claesson Koivisto Rune)

スツール：Artek / 60 Stool Formafantazuma Limited Edition

屋外ブラケットライト：FLOS / Climber (Designed by Piero Lissoni)

Dining

ダイニングテーブル：HIKE / Mountain Table

ダイニングチェア：NIKARI / Academia chair、Sunaga design / guess I'll hang my tears out to dry (Designed by 須長壇)

ペンダントライト：Santa & Cole / MT4

Living

ラウンジチェア：Norwegian Icons / Parsonal Chair 1036、S533R (MR10) Chair (Designed by Mies Van Der Rohe)

大理石コーヒーテーブル：Cassina ixc. / Jelly Low Table (Designed by Piero Lissoni)

フロアライト：ClassiCon / Tube Light (Designed by Eileen Gray)

テーブルライト：Wästberg / w163 Lampyre t1 (Designed by Inga Sempé)

カーテン：Kvadrat / Time300 #0223、Mechanic / Silent Gliss

薪ストーブ：TERMATECH / TT20Bazic R

Kitchen

冷蔵庫：LIEBHERR / CN4335Comfort 350L、ZOJIRUSHI / オープンレンジ

Multi Room (Room 1)

ベッド：Christian Fischbacher / Bed Cover (BENU TALENT 14619 923) + 足付マットレスベッド

ラウンジチェア：Anonymous / Leather Seat Arm Chair

ペンダントライト：Original Avocado Wood Pendant Light (Created by 貝山伊文紀)

Bed Room (Room 2)

チェア：Cassina / Super Leggerra (Designed by Gio Ponti)

ベッド：Hans J. Wegner Vintage Rattern Flame Bed Bottom + Saarta Mattress

ブラケットライト：Santa & Cole / BC2

テーブルライト：Santa & Cole / Cestita Bateria

ウォールシェルフ：Santa & Cole / NOA Menor Shelves

Terrace

屋外家具：Carl Hansen & Søn / BK15 Dining Table、AH501 Chair

ブラケットライト：Louis Poulsen / Albertslund Wall

シェルフ：String / Free Standing Shelf (Galvanized)

Bath Room

シャワー：GROHE / EUPHORIA S System C17

ブラケットライト：FLOS / Mini Button (Designed by Piero Lissoni)

ミラー：Alvar Aalto / Vintage mirror

チェア：Cassina / Super Leggerra (Designed by Gio Ponti)


ウォールシェルフ：Santa & Cole / NOA Menor Shelves

洗濯機：Miele / WTD160 WCS 8.5 kg

トイレ：GROHE / Sensia Arena 39381SH1

*一部の作家作品やオブジェ：有料

Laboratoryy | Fern | Barn 利用規約・お申し込み方法

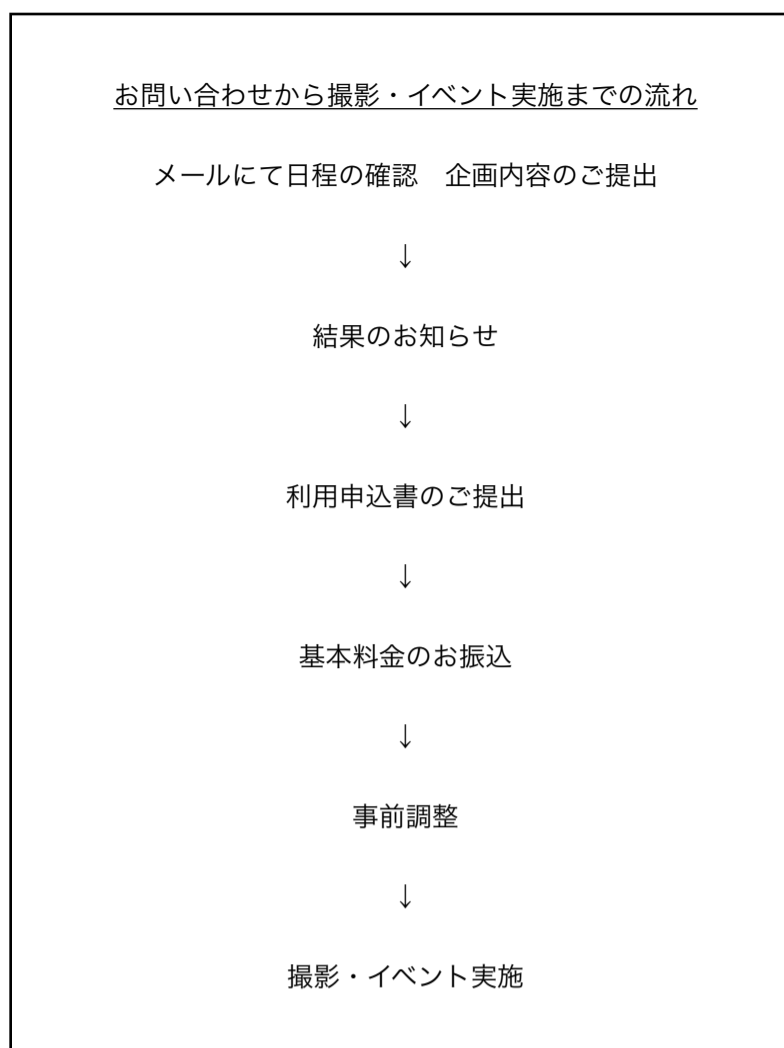

【申し込み方法】

別紙「Laboratoryy | Fern | Barn 利用申込書」よりお申し込みください。

株式会社Laboratoryy（以下、「当社」といいます。）は、本Webサイト上で提供するサービスにおける、お客様の個人情報の取扱いについて、以下のとおりプライバシーポリシーを定めます。

個人情報の定義

個人情報とは、生存する個人に関する情報であり、その情報に含まれる氏名や生年月日、住所、電話番号、連絡先その他の記述等により特定の個人を識別できるもの、及びその他の情報と照合することができ、それにより特定の個人を識別できることとなるものをいいます。

個人情報の収集

当社ではお問い合わせ、スタジオのご利用、商品をご購入をされた際にお客様の個人情報を収集することがございます。収集するにあたっては利用目的を明記の上、適法且つ公正な手段によります。

当社で収集する個人情報は以下の通りです。

1. お名前
2. メールアドレス
3. お電話番号
4. ご住所、または配送先情報

個人情報の利用

当社では、お客様からお預かりした個人情報の利用目的は以下の通りです。

1. お問い合わせの返信のため
2. スタジオのご利用に関する返信、ご予約の確認のため
3. イベント開催のお知らせなど、各種ご案内のため

個人情報の第三者提供

当社では、下記の場合を除いてはお客様の断りなく第三者に個人情報を開示・提供することは致しません。ただし、個人情報保護法その他の法令で認められる場合を除きます。

1. 人の生命、身体または財産の保護のために必要がある場合であって、本人の同意を得ることが困難であるとき
2. 国の機関もしくは地方公共団体またはその委託を受けた者が法令の定める事務を遂行することに対して協力する必要がある場合であって、本人の同意を得ることにより当該事務の遂行に支障を及ぼすおそれがあるとき
3. 当社の関連会社で個人データを交換する場合

個人情報の訂正・削除

お客様からお預かりした個人情報の訂正・削除は下記の問い合わせ先よりお知らせください。

【ご利用の注意事項及びお願い】

- ・利用規約に反するお客様は、スタッフの現場判断のもとご退出を願いますので、くれぐれもルール厳守を宜しくお願いいたします。尚、スタッフの判断によりご利用を中止いただいた際も、決定申込書の内容に基づいた料金をお支払いいただきます。
- ・スタジオ・アシスタントは常駐しておりません。
- ・家具、雑貨などのプロップの移動はお客様自身で行っていただき、スタジオのご使用終了後は、現状回復していただきますよう、お願いいたします。
- ・家具や機材等の使用時は、傷がつかないようにご注意ください。建物、設備、家具に損傷、破損、盗難などが起きた場合は修理、交換または賠償費用を請求いたします。
- ・ご予約いただいた時間内でのご利用をお願いいたします。
- ・建物やスタジオ内での事故(火災、停電、盗難、破損、人身事故)や天災に起因する撮影不能やトラブルなどは、当スタジオでは一切の責任を負いませんのでご了承ください。
- ・危険物、火気、水、砂、煙の使用、持ち込みは禁止させていただきます。
- ・お申し込み内容と異なる撮影、使用に関しては使用中でも中止していただく場合がございます。その場合も利用料金は発生いたしますのでご了承ください。
- ・壁面・天井の塗装は剥がれやすいのでマスキングテープであっても貼り付けはご遠慮ください。
- ・壁面への釘、ネジの使用は可能です。リペア・フィーを承ります。
- ・床・窓・ドアへの釘・ネジ・テープ類のキズや汚れの残る利用は禁止となります。
- ・スタジオおよび、家具、備品への汚損・破損・盗難が発生した場合、クリーニングや修繕実費、賠償金をご請求させていただきます。
- ・破損や汚れによる現状復帰の為に、営業が困難な状況が発生した場合、営業補償をご請求させていただきます。
- ・敷地内（室内、屋外）の飲酒は不可。室内は全面禁煙、屋外の所定の場所のみで喫煙可能です。
- ・すべての不要物、粗大ゴミや廃棄物の処分は当スタジオでは承っておりません。必ずお持ち帰りください。
- ・盗難・機材の破損・人身事故、敷地内の車両事故など、ご利用中に発生した使用者側の損害に関して、当スタジオは一切の責任を負いません。
- ・大きな音や臭いの発生、大量の水使用や火気を伴う撮影など、近隣の住宅環境に配慮のない行為はご遠慮ください。
- ・当日は、必ず現場スタッフの指示に従いご利用を進めて下さい。
- ・気持ちよくご利用いただける環境を目指して運営しております。通常スタジオでは作れない、一軒家での撮影の価値をご理解いただき、丁寧にご利用いただけますよう、何卒、宜しくお願いいたします。

【お支払い方法】

初回ご利用時はお申し込み後、請求書をメールで送信いたします。期日(ご利用日より3日前)までに指定の金融機関にお振込ください。

当日、延長料金が発生した場合、現地にて現金でのお支払いを承ります。

2回目以降のご利用は当月末に請求書を発行し、翌月末までに銀行振込をお願いいたします。

予定時間より早く退室される場合でも、予約の際に記載された利用時間分の料金が発生いたします。

※本規約は予告なく変更する場合がございます。ご利用の際はお申し込み成立の時期に関わらず変更後の規約に従っていただきます。あらかじめご了承ください。

株式会社 Laboratory

〒150-0001 東京都渋谷区神宮前2-33-18 ビラセレーナ202

03-3468-9500

お問い合わせ先

info@laboratory.com

Laboratoryy I Fern I Barn 利用申込書

申込日 年 月 日

使用日 年 月 日 ~ 年 月 日

使用時間 : ~ :

使用目的 ムービー撮影 スチール撮影 ギャラリー、イベント その他

*ロケハン、前日搬入、翌日撤収が別途必要な場合はご記入ください。



内容、企画詳細



参加総人数 名

使用機材



車両台数 / 車種



社名 印

会社代表者

住所

電話番号

現場責任者

携帯電話番号

メールアドレス

領収証宛先

但書

利用規約に同意しました。

Access (From Tokyo)


車：関越自動車道～上信越自動車道「碓氷軽井沢IC」出口→一般道（国道18号、146号）を北軽井沢へ。東京から約2.5～3時間

鉄道：北陸新幹線で東京駅～軽井沢駅 約70分、大宮駅から約45分 →レンタカー、路線バス（草軽交通）で草津行き、または北軽井沢行き、「北軽井沢（観光協会前）」より徒歩5分。または停留所「旧北軽井沢小学校前」より徒歩3分。

高速バス：横浜駅または渋谷駅（マークシティ）、中野坂上駅 から「北軽井沢（観光協会前）」バス停まで約3～4時間ほど（コードシェア便：東急バス、京王バス）→北軽井沢（観光協会前）バス停より徒歩5分

ご参考 周辺情報をまとめたオリジナルマップ

>>[Google map / Laboratoryy / Local Information](#) ©Laboratoryy

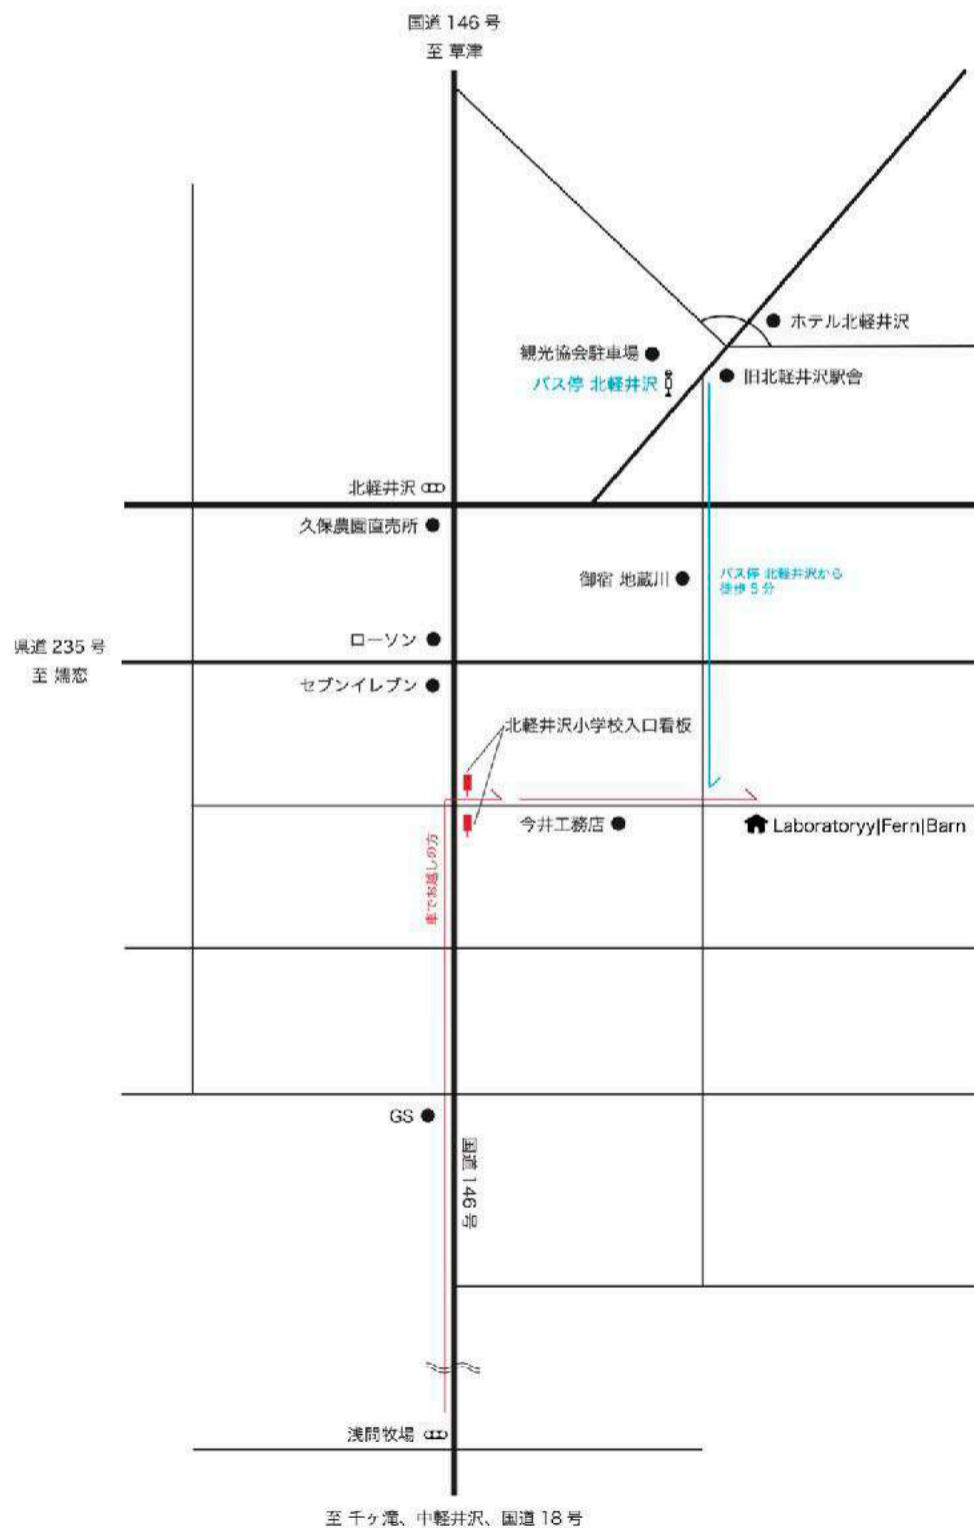

Accommodation Information | Hotel | Guest Cottage

近隣の宿泊ご案内

*haluta hotelli stil ハルタホテリ シュティル

<https://haluta.jp/stay>

389-0115 長野県北佐久郡軽井沢町追分1372-6 still

0267-41-0206

追分の注目施設シュティルにオープンした、1部屋2名が宿泊できる、2室のみのプライベートな滞在型ホテル。家具はすべて北欧のヴィンテージ家具による設え。地元産の食材をふんだんに使った食事が秀逸。北欧の林の中に暮らすかのような時間を過ごすことができる。

*六花(ricca)

<https://ricca-inn.jp/>

北欧ヴィンテージ家具や照明がよく似合う、清潔感あふれる2部屋のゲストハウス。スウェーデン製の壁紙を使用したGreen Room、チーク家具のBlue Roomがある。

instagram: @ricca_kitakaruzawa

*TATEHATA HOUSE

<https://www.chillnn.com/1797d033d2b380>

1968年、建築家・建島嘉門が自邸として設計した建物を改装したゲストハウス。

北欧ヴィンテージの温もりあるインテリア。フィンランド式サウナと檜の露天風呂のある離れもある。

*HITOTOKI

<https://hitotoki-kitakaru.snack.chillnn.com/>

北軽井沢、大学村に位置するシンプルで清潔なゲストハウス。薪ストーブやテラスでのBBQなどが楽しめる。

*北軽井沢 Sweet Grass

<https://sweetgrass.jp/>

3万坪の敷地を持つ人気のキャンプサイト。テントサイトの他、キャビン、コテージも50軒を備え、特徴のある建物で宿泊、焚き火、暖炉、炭火焼きなどを楽しめる。年間を通してワークショップやイベントを多数開催している。

*ヴィラ北軽井沢エルウイング

<https://www.villa-kitakaruzawa.jp/>

Fernから徒歩圏内の13階建ての大型ホテル。13階の温泉大浴場は浅間山の絶景を眺めながらの入浴ができる。各客室が広い。

*MORIKOYA 北軽井沢

<https://www.morikoya.com/>

MORIKOYA シャレーは、Fernの斜向かいに位置するゲストハウス。

フィンランド製のログハウスで森の静かな暮らしを体験できる。

TATEHATA HOUSE



北軽井沢Sweet Grass



Laboratoryy Inc.