


**Laboratoryy | Fern | Barn
Atelier & Curation space
Pine garden | South | North**

敷地図面

アルファベット：敷地平面図内 台番



A

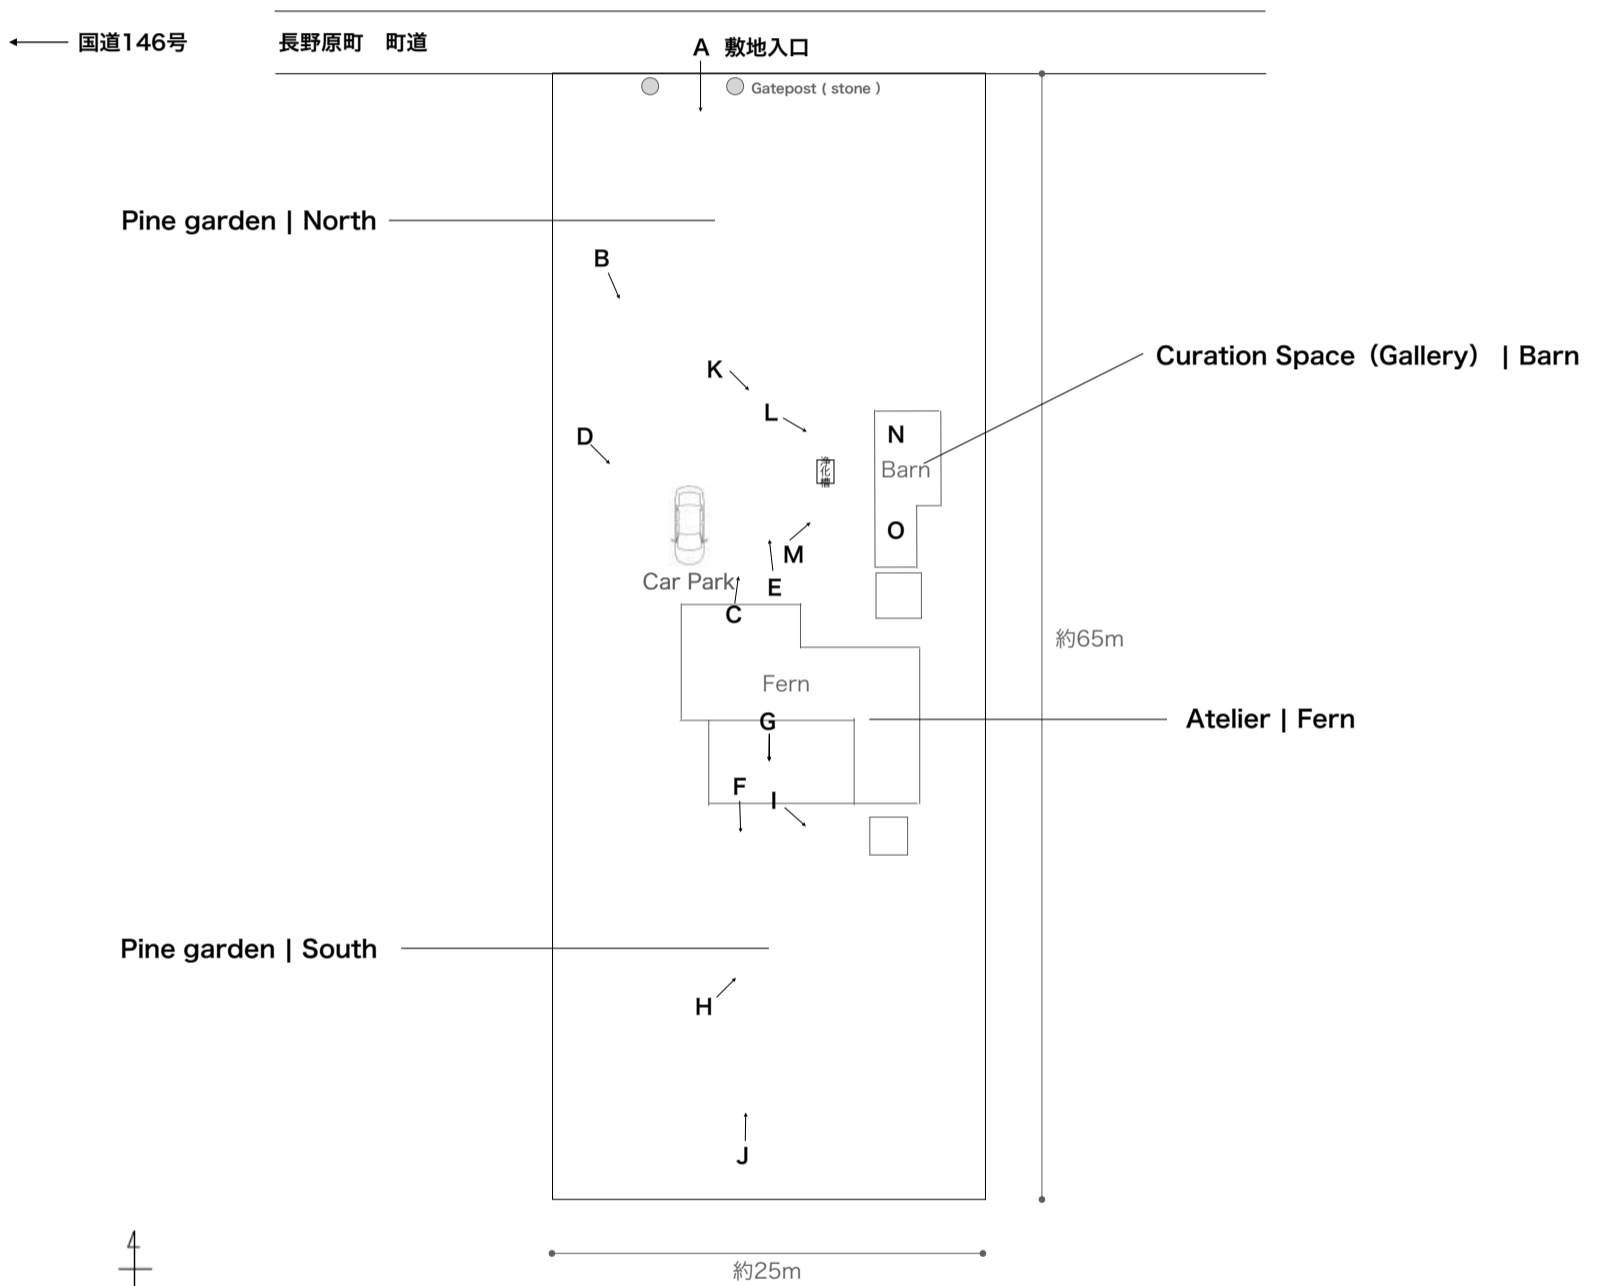

*寸法は目安です。縮尺、比率、正確ではありません



J

アルファベット：敷地平面図内 合番



A 敷地入口



B garden 夏



B garden 冬 雪あり



B garden 冬 雪なし



C garden 夏



C garden 冬 雪なし



D 冬 (1月) の夕暮れ



D garden 夏 (7月)



E garden 1月 雪あり

アルファベット：敷地平面図内 合番



F garden 夏



G garden 春



G garden 秋



G garden 冬



H 切り株



I garden 夏



I garden 夏



I garden 夏



J garden 夏の夜



J garden 秋



J garden 秋

Laboratoryy | Barn
Curation Space (Gallery)

アルファベット：敷地平面図内 台番



L 2024年3月



L 2024年9月



K 2024年11月



M 2024年5月



M 2024年8月



M 2024年1月



O 展示例



O



N 展示例



N



Entrance Door



Foyer




Living Dining



Living Dining



Wood Stove

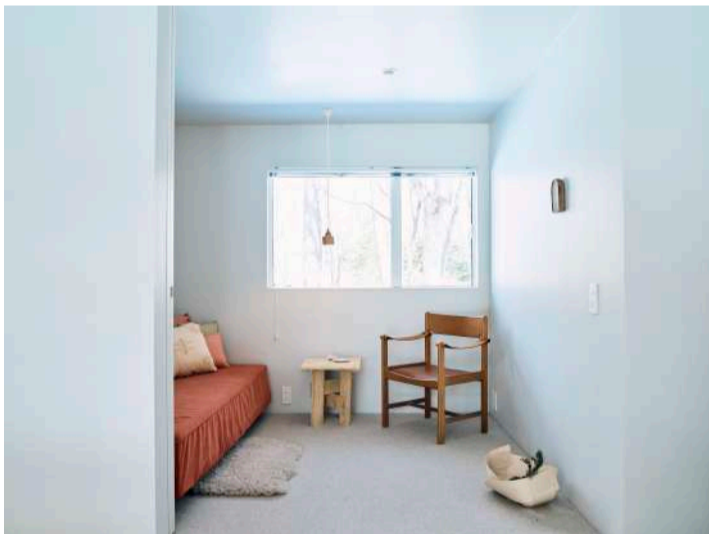


Multi Room



Kitchen



Bath Room

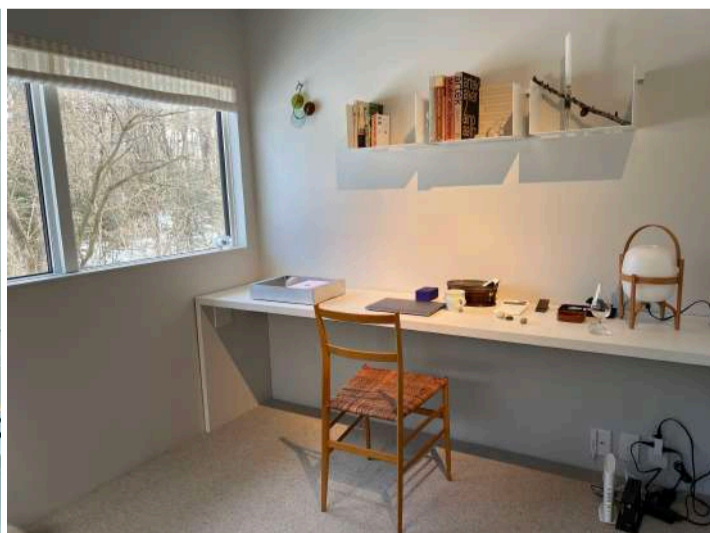

Work Room